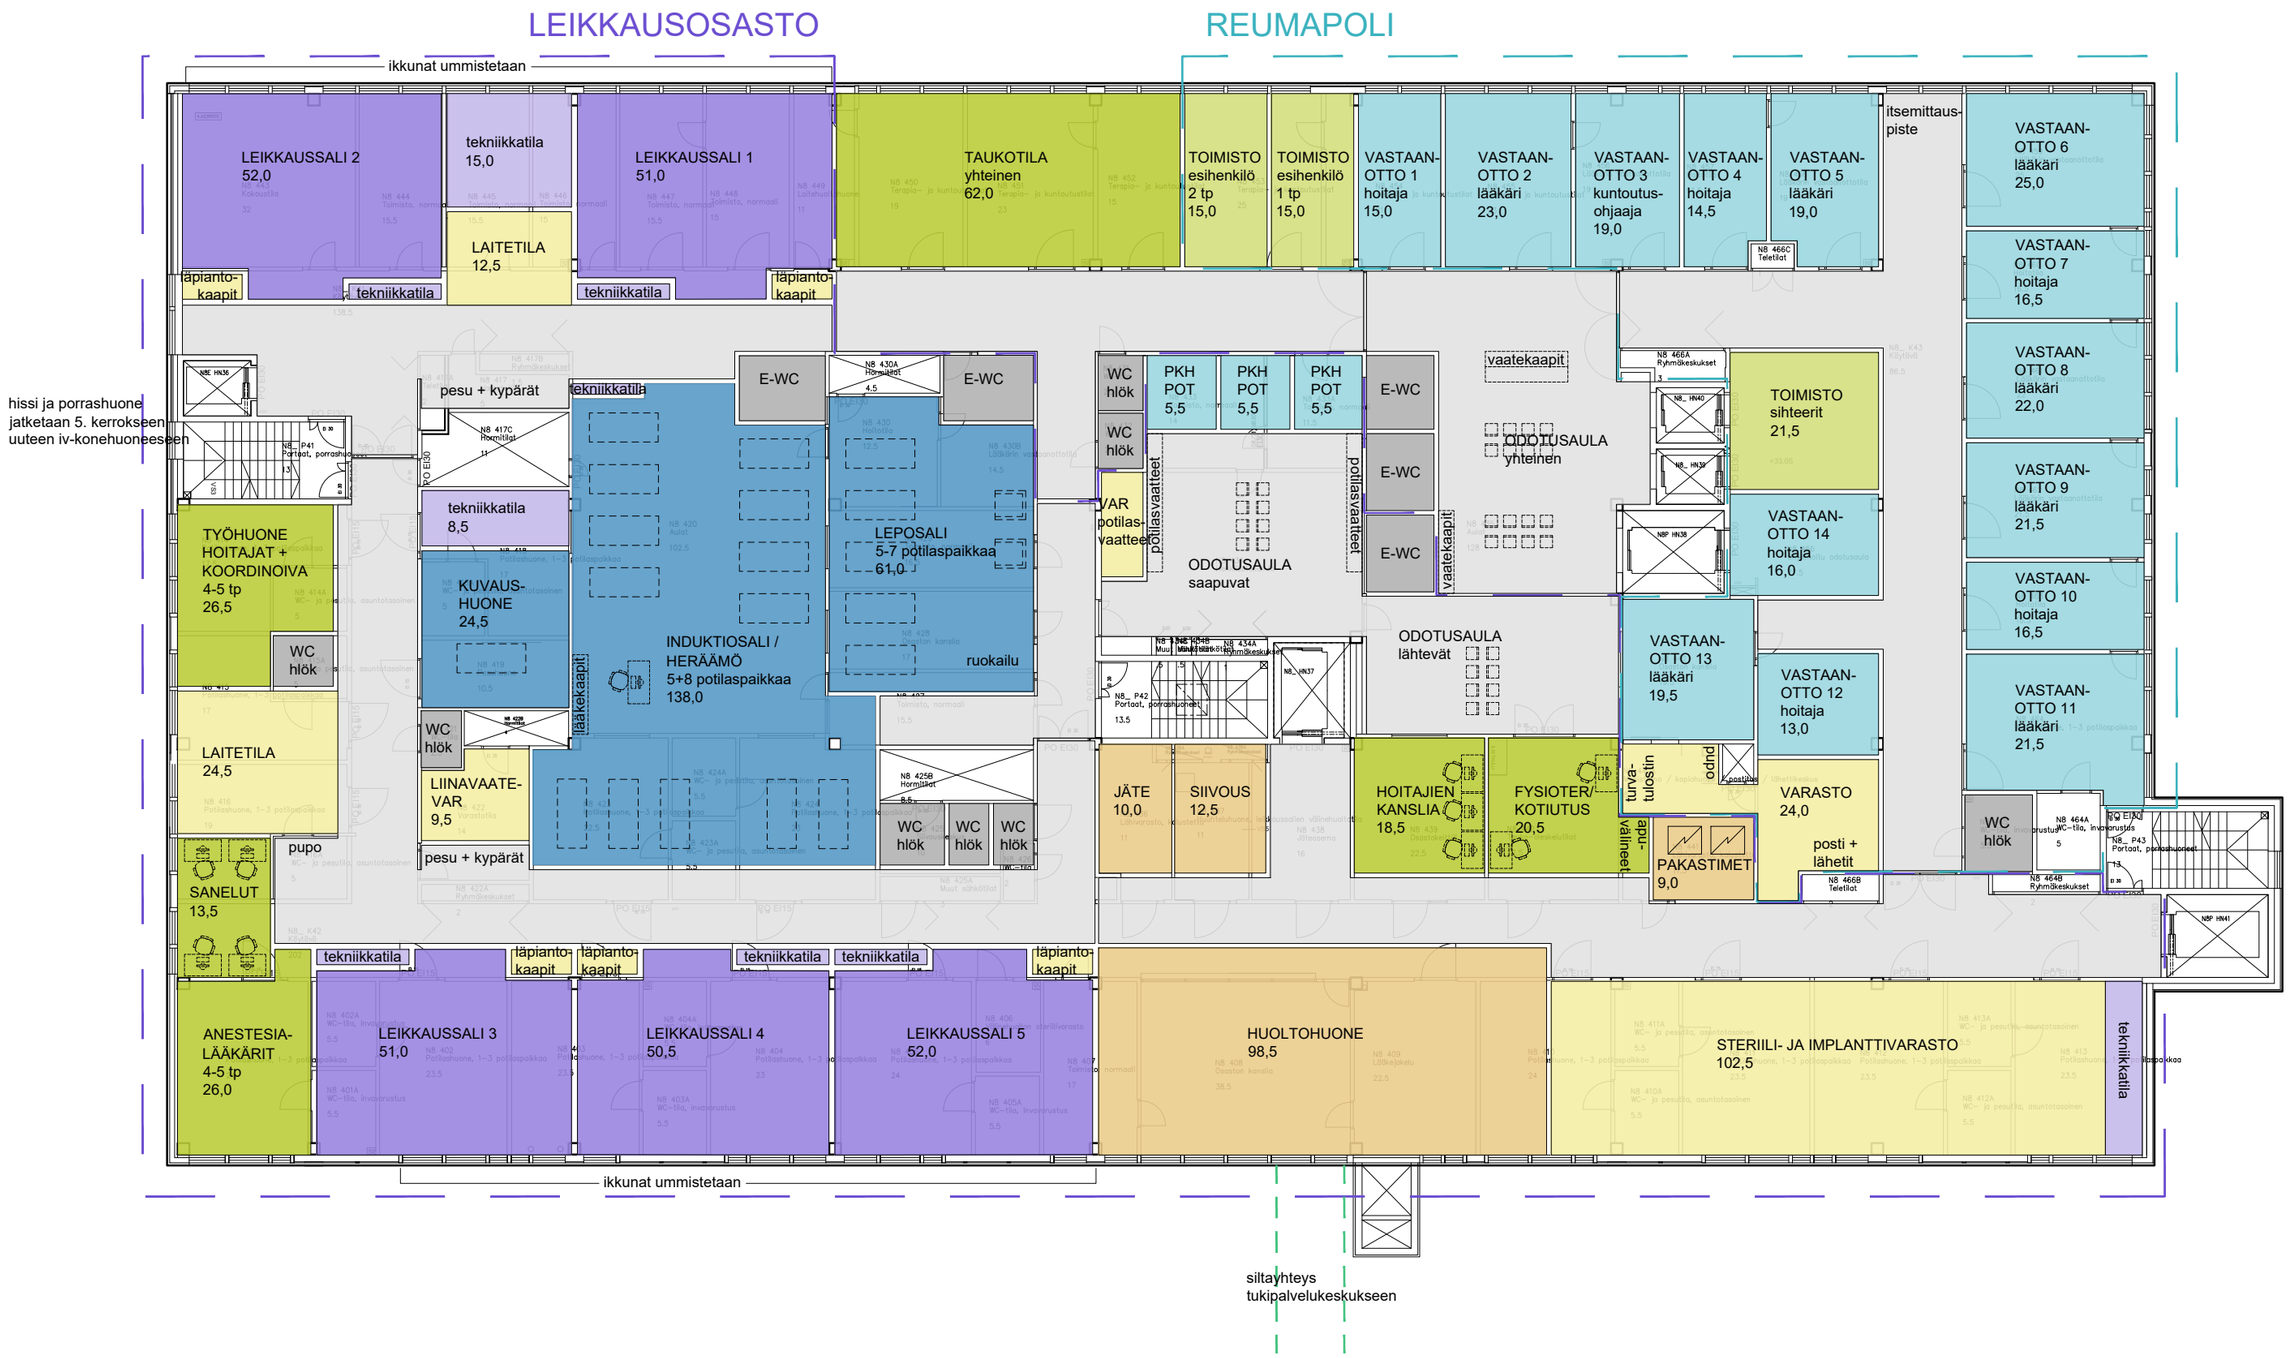

OYS AVOHOITOTALO 4.KRS // leikkausosasto ja reumapoli // pohjapiirustus 1:200 // 21.11.2025

SWECO

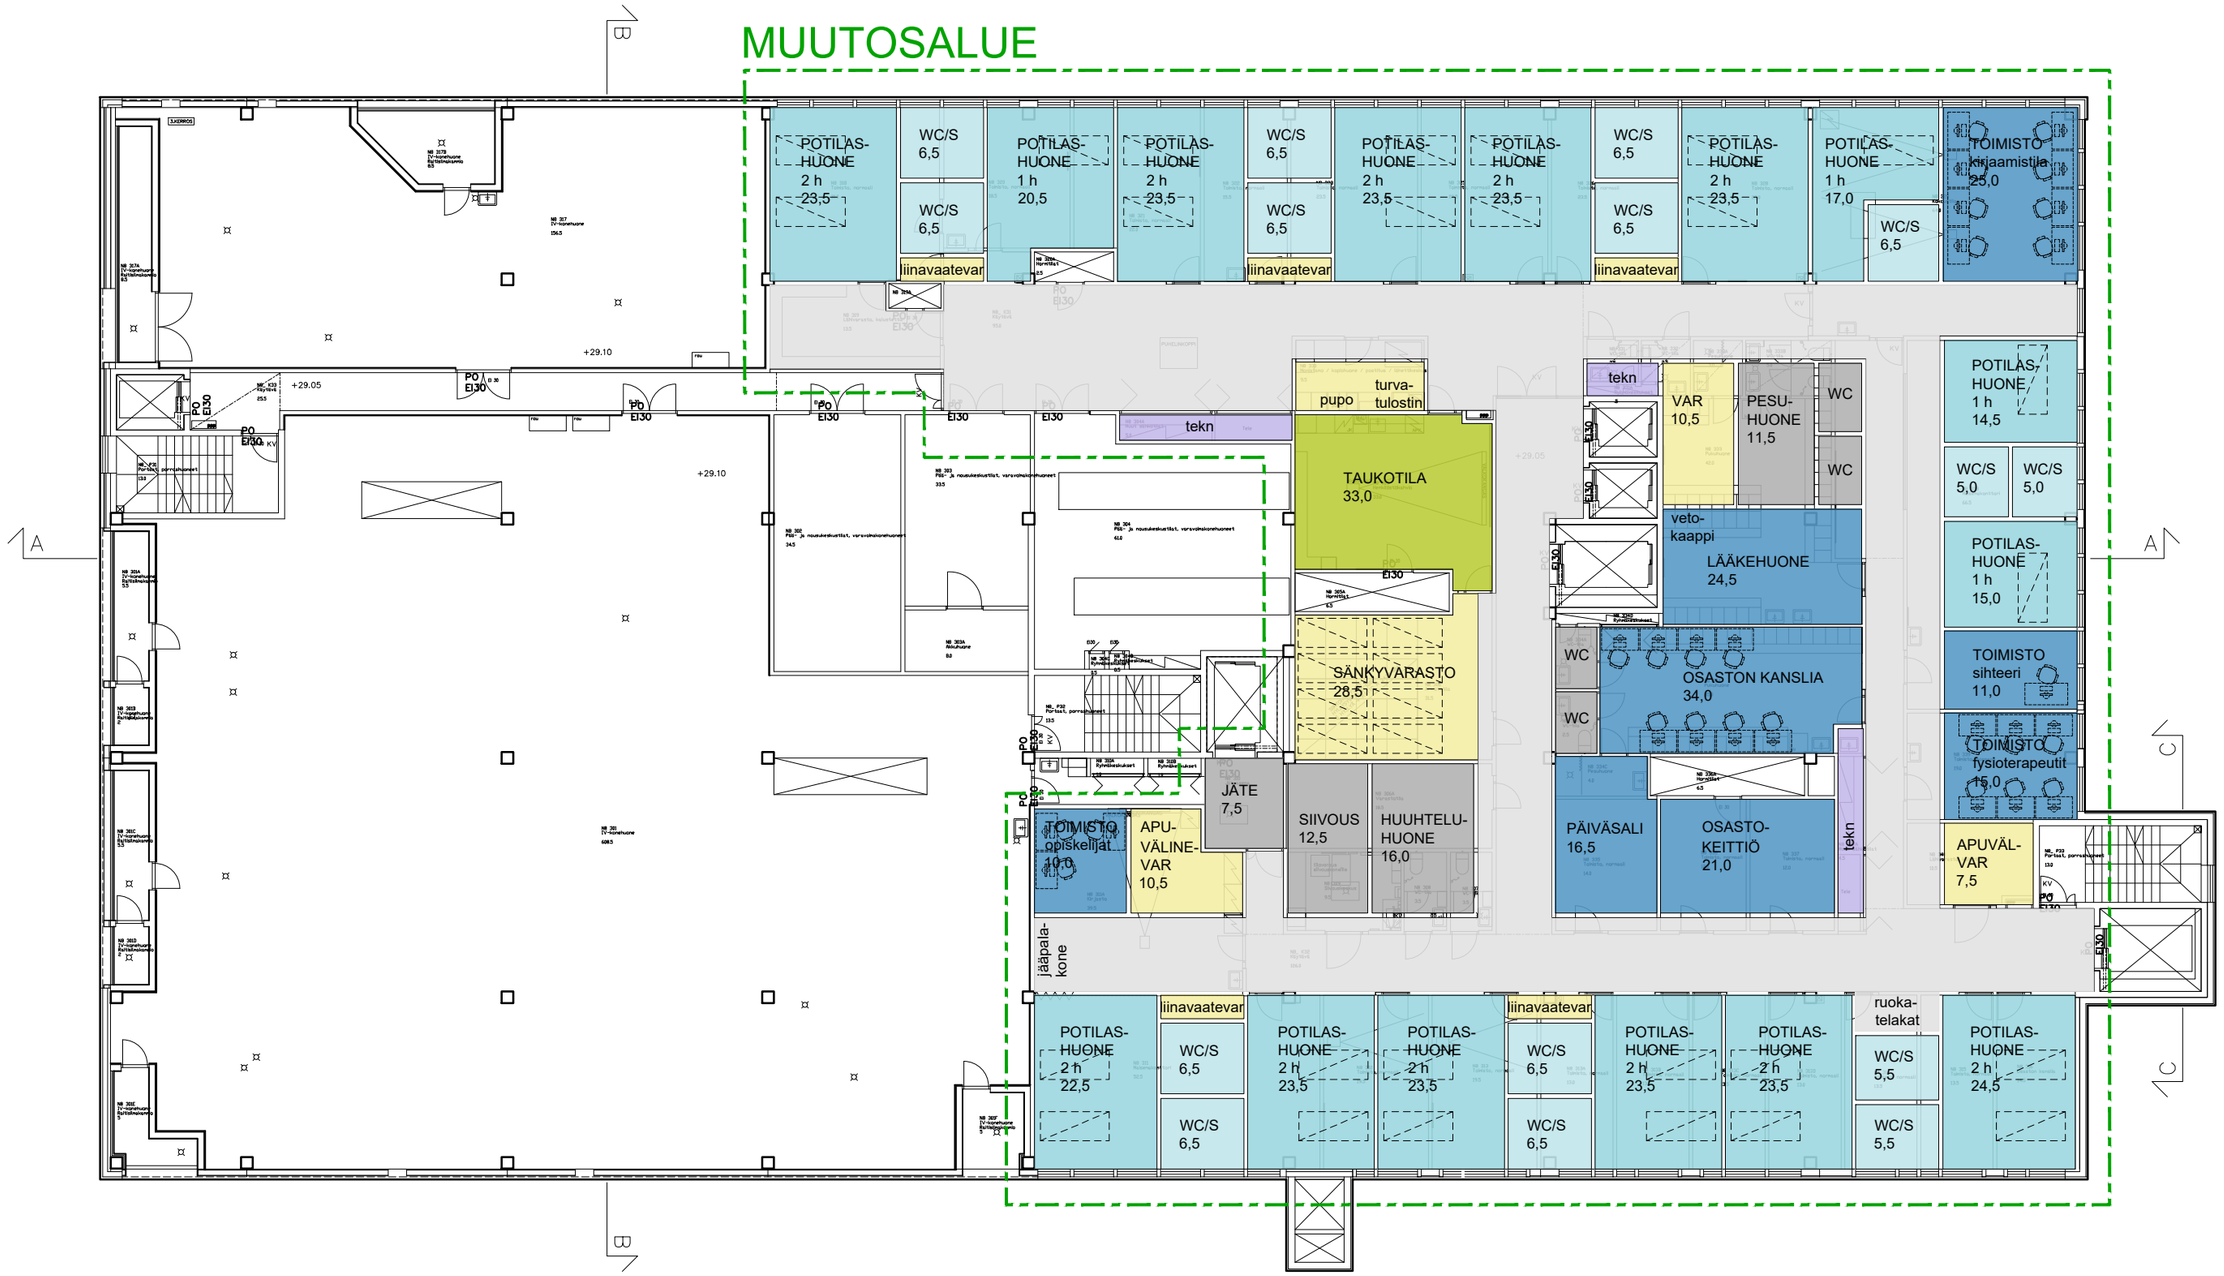

OYS AVOHOITOTALO 3.KRS // vuodeosasto // pohjapiirustus 1:200 // 21.11.2025

SWECO

Tekonivel salien siirto G rakennus
Alustava aikataululuonnos

	Hier	Nimi
2	-1	**SUUNNITTELUT, muutokset 3 ja 4krs**
3	1.1	Arkkitehtisuunnittelut
4	1.2	LVI suunnittelut
5	1.3	sähkösuunnittelut
6	1.4	KSL suunnittelut
9	-2	**3 ja 4 krs MUUTOKSET**
10	2.1	N7 2 krs heräänmön muutos toimistoiksi
11	2.2	Reumapolin väistötilojen muutokset B10
12	2.3	Reumapolin väistö N6 2krs
15	-3	**TOTEUTUS**
16	3.1	reumapolin tilat
17	3.2	3 krs tilamuutokset vuodeosastoksi siirtyy G4>>G3
18	3.3	teknonivel osasto
20	4	**Testaukset ja validoinnit**
22	5	**Leikkaustoiminta alkaa**

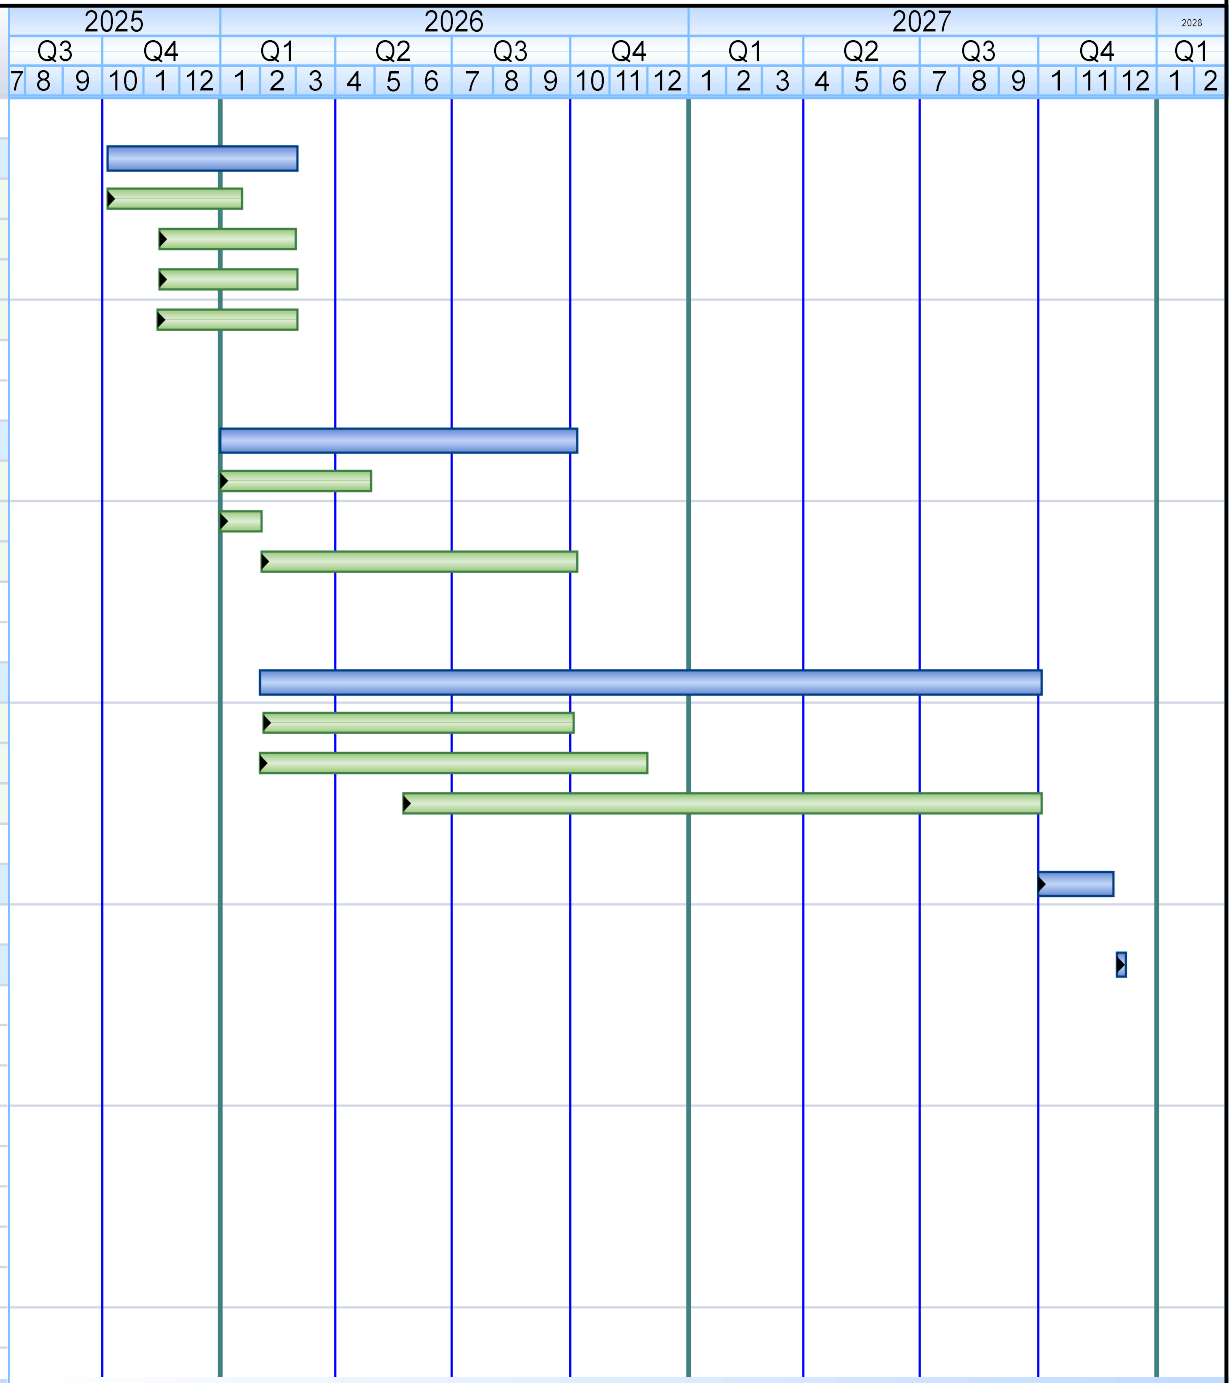

26.11.2025, AW