


OYS poliklinikoiden väistötila sijoitus LUONNOS 1:1000

15.01.2026

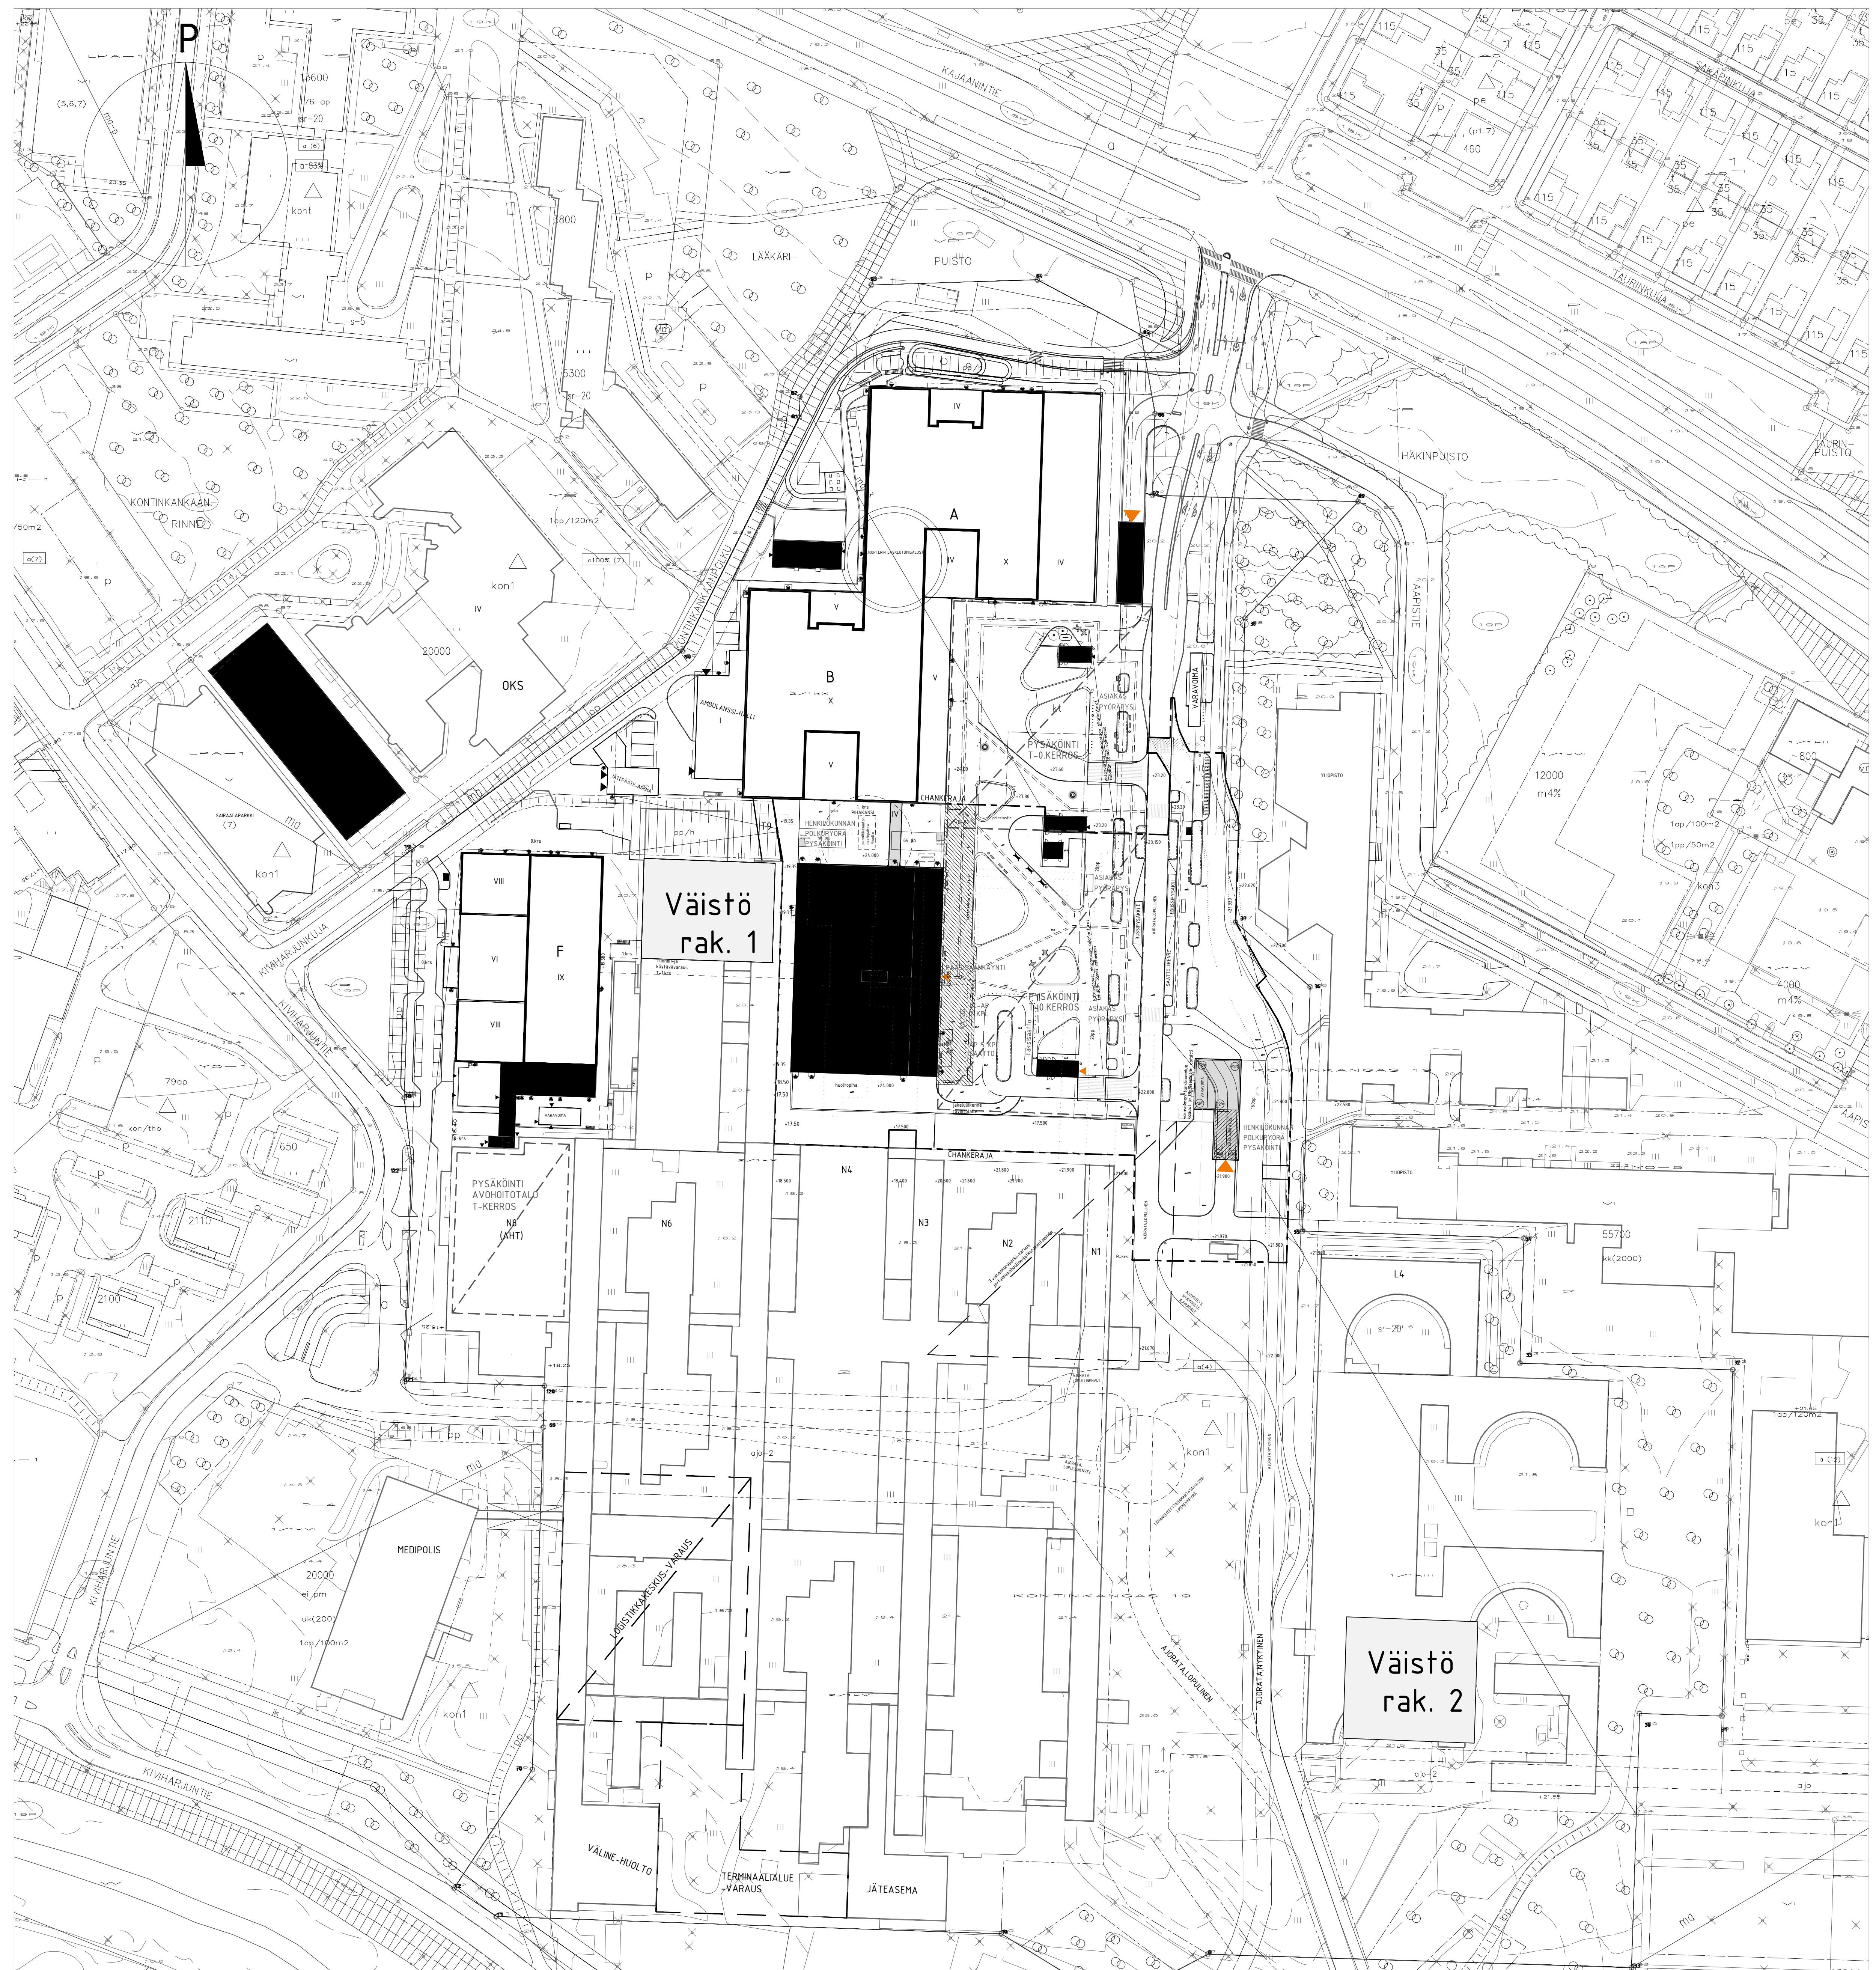

Sijoituspaikka-/paikat ohjaavia ja tarkentuu neuvotteluissa. (Väistö rak 1 ja 2.)

Tilaaja hoitaa nykyisten rakennuksien purun ja tontin raivaukset.

Urakkarajat tarkentuu neuvotteluissa. Välittömässä läheisyydessä muita tilaajan hankkeita.